


Geschossfläche EG: 1184,31m²
RGF: 1777,30m²

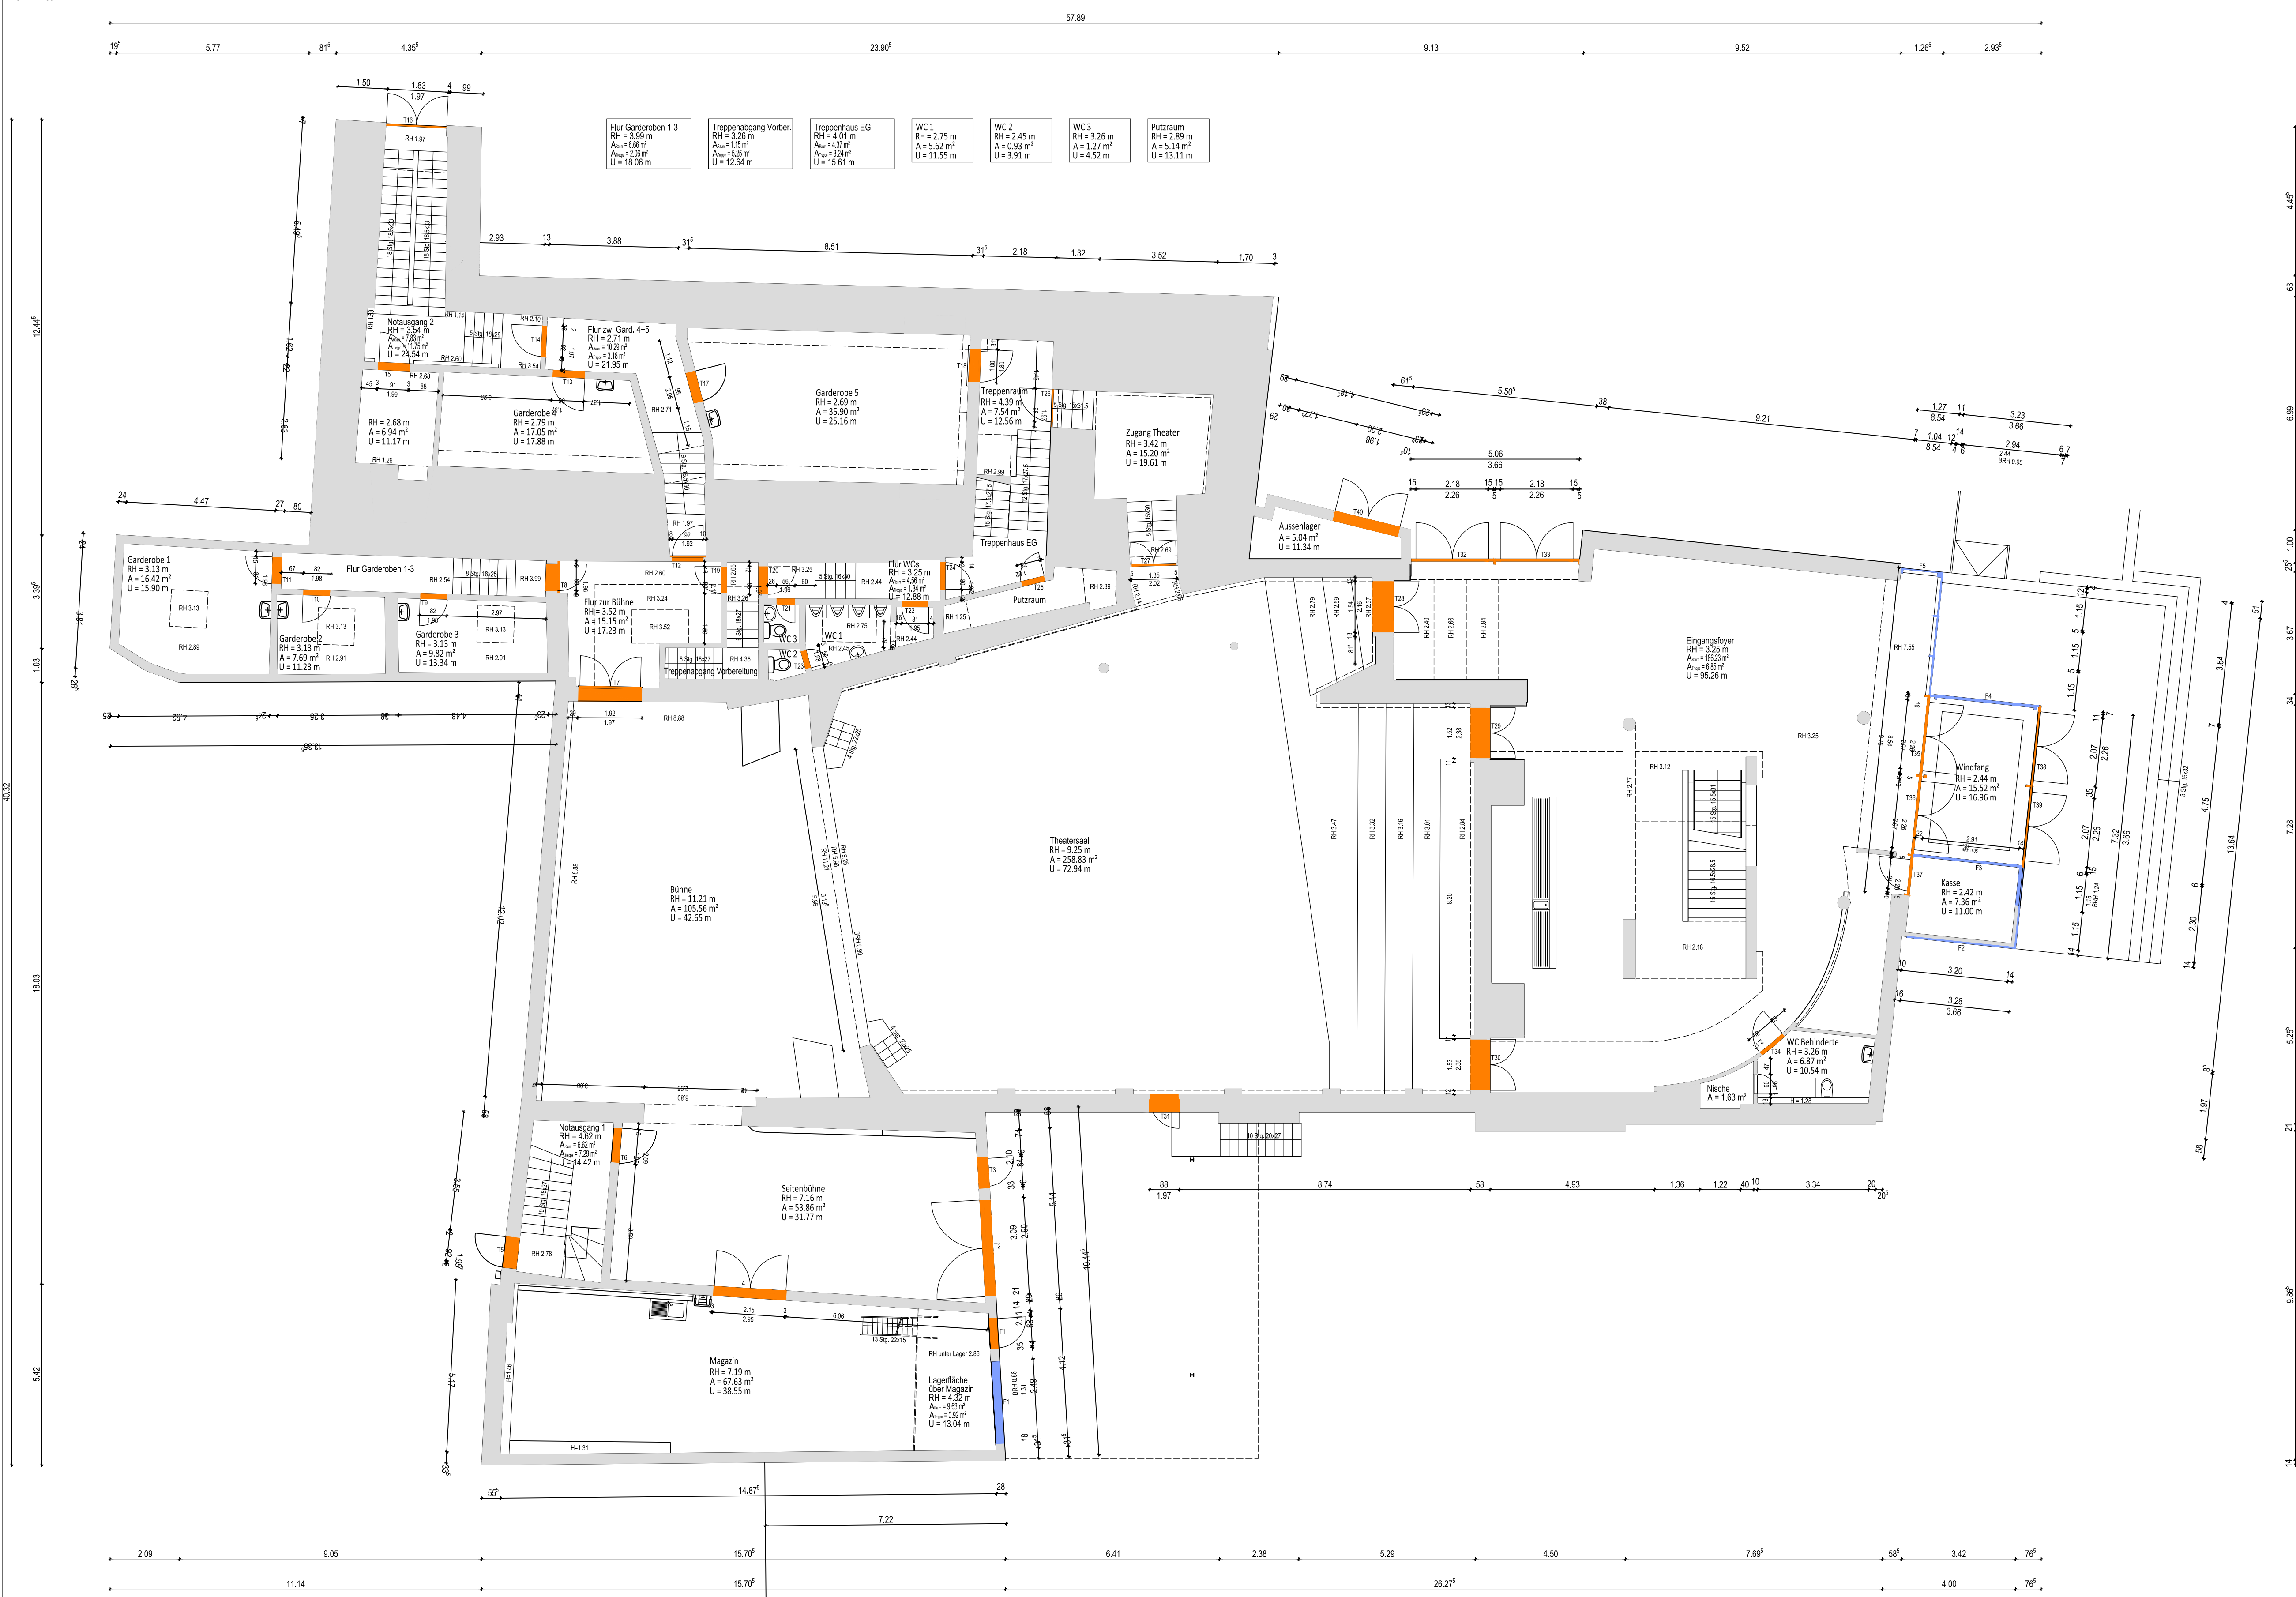

Legende

- Wand
- Fenster
- Tür
- Fx Fenster fNfr.
- Tx Tür fNfr.
- x Stg. y/z Anzahl Steigung / Auftritt
- BRH Brüstungshöhe
- RH Raumhöhe
- A Fläche
- U Umfang

Nr.	Datum	Änderung	Name
STADT BENSHEIM			
Magistrat der Stadt Bensheim Kirchbergstraße 18, 64625 Bensheim, Tel.: 06251-14 0			
Planung Team Immobilienmanagement Kirchbergstraße 18, 64625 Bensheim, Tel.: 06251-14 0			
Bauvorhaben Parktheater			
Bezeichnung Grundriss Erdgeschoss			
Datum 22.09.2016	gezeichnet communal FM	Maßstab 1:100	Format 594x850mm
		Optik-Plan-Ne 3302 / 52A	

HB = 594 / 950 (0,56m²)