
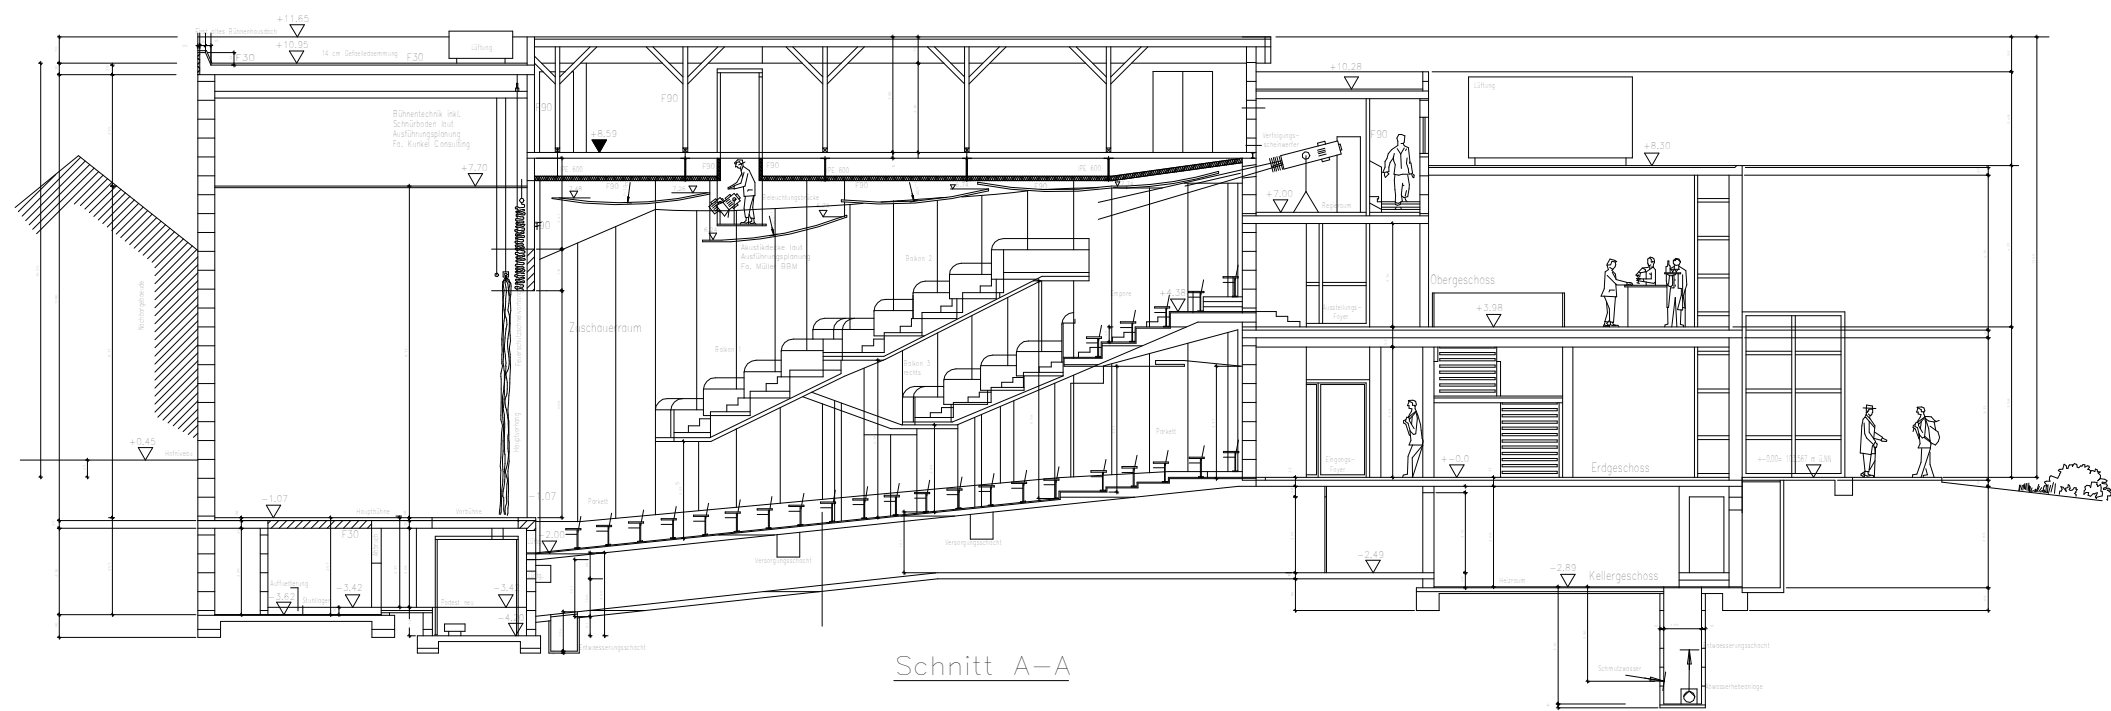


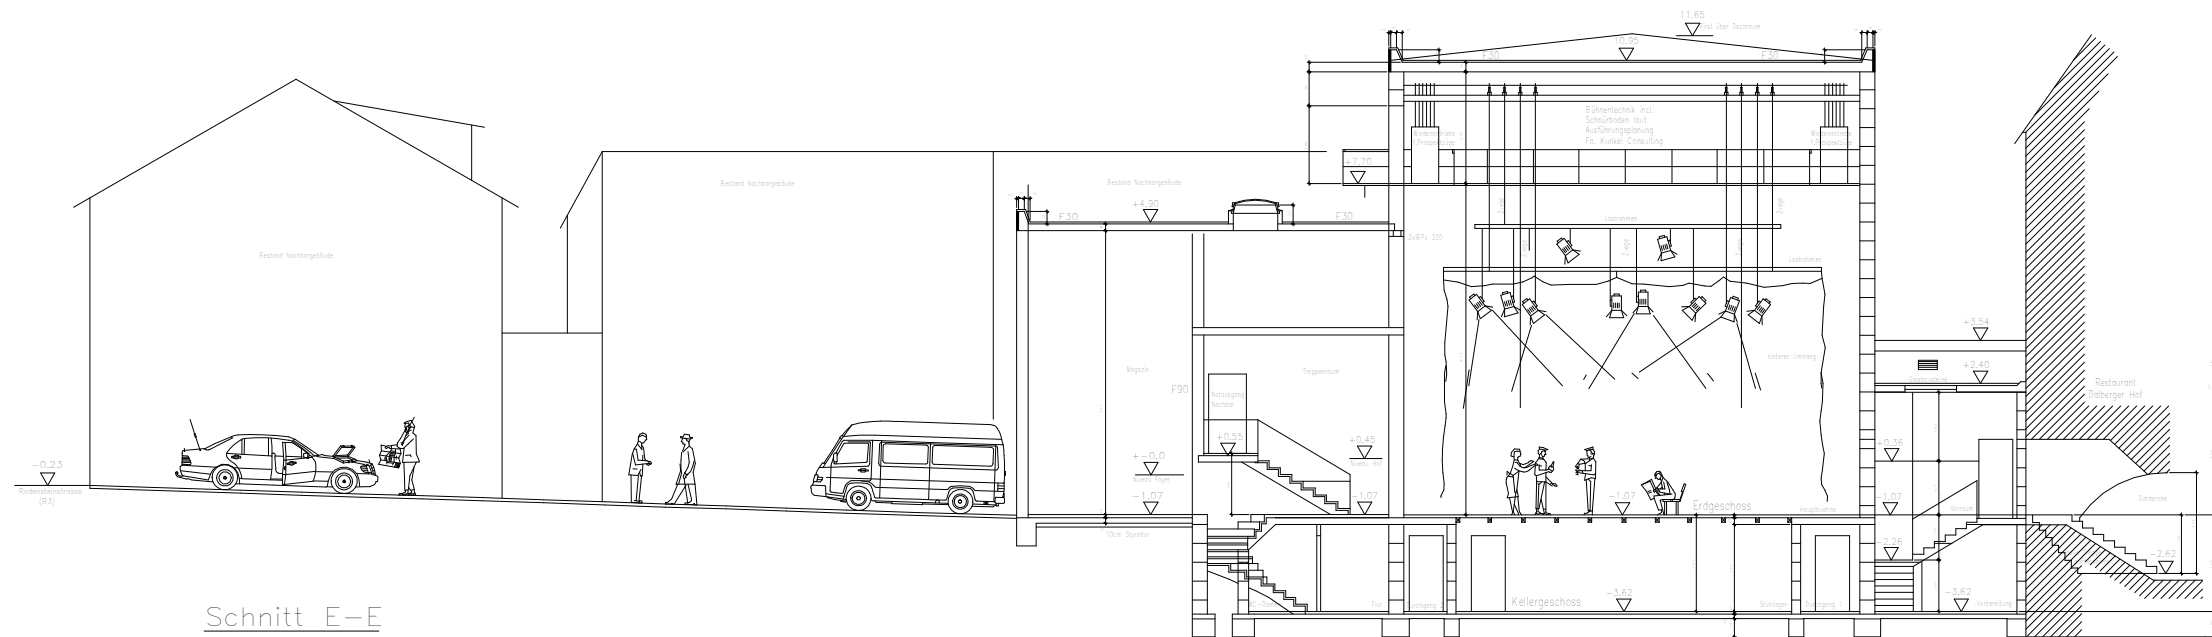

Bauherr	Magistrat der Stadt Bensheim Kirchbergstraße 18 64625 Bensheim				
Planung	Team Immobilienmanagement Kirchbergstraße 18, 64625 Bensheim Tel.: 06251-14285, Fax:06251-14103				
Bauvorhaben	Parktheater Bensheim				
Bezeichnung	Ansicht/Schnitt E-E, Schnitt A-A				
Maßstab	Datum	gezeichnet	Format	EDV Nr.	Plan Nr.
1:200	12.12.06	MKe	A3		

H/B = 594,0 / 841,0 (0,50m²)