


Geschossfläche UG: 694.45m²
BGF: 2777.30m²

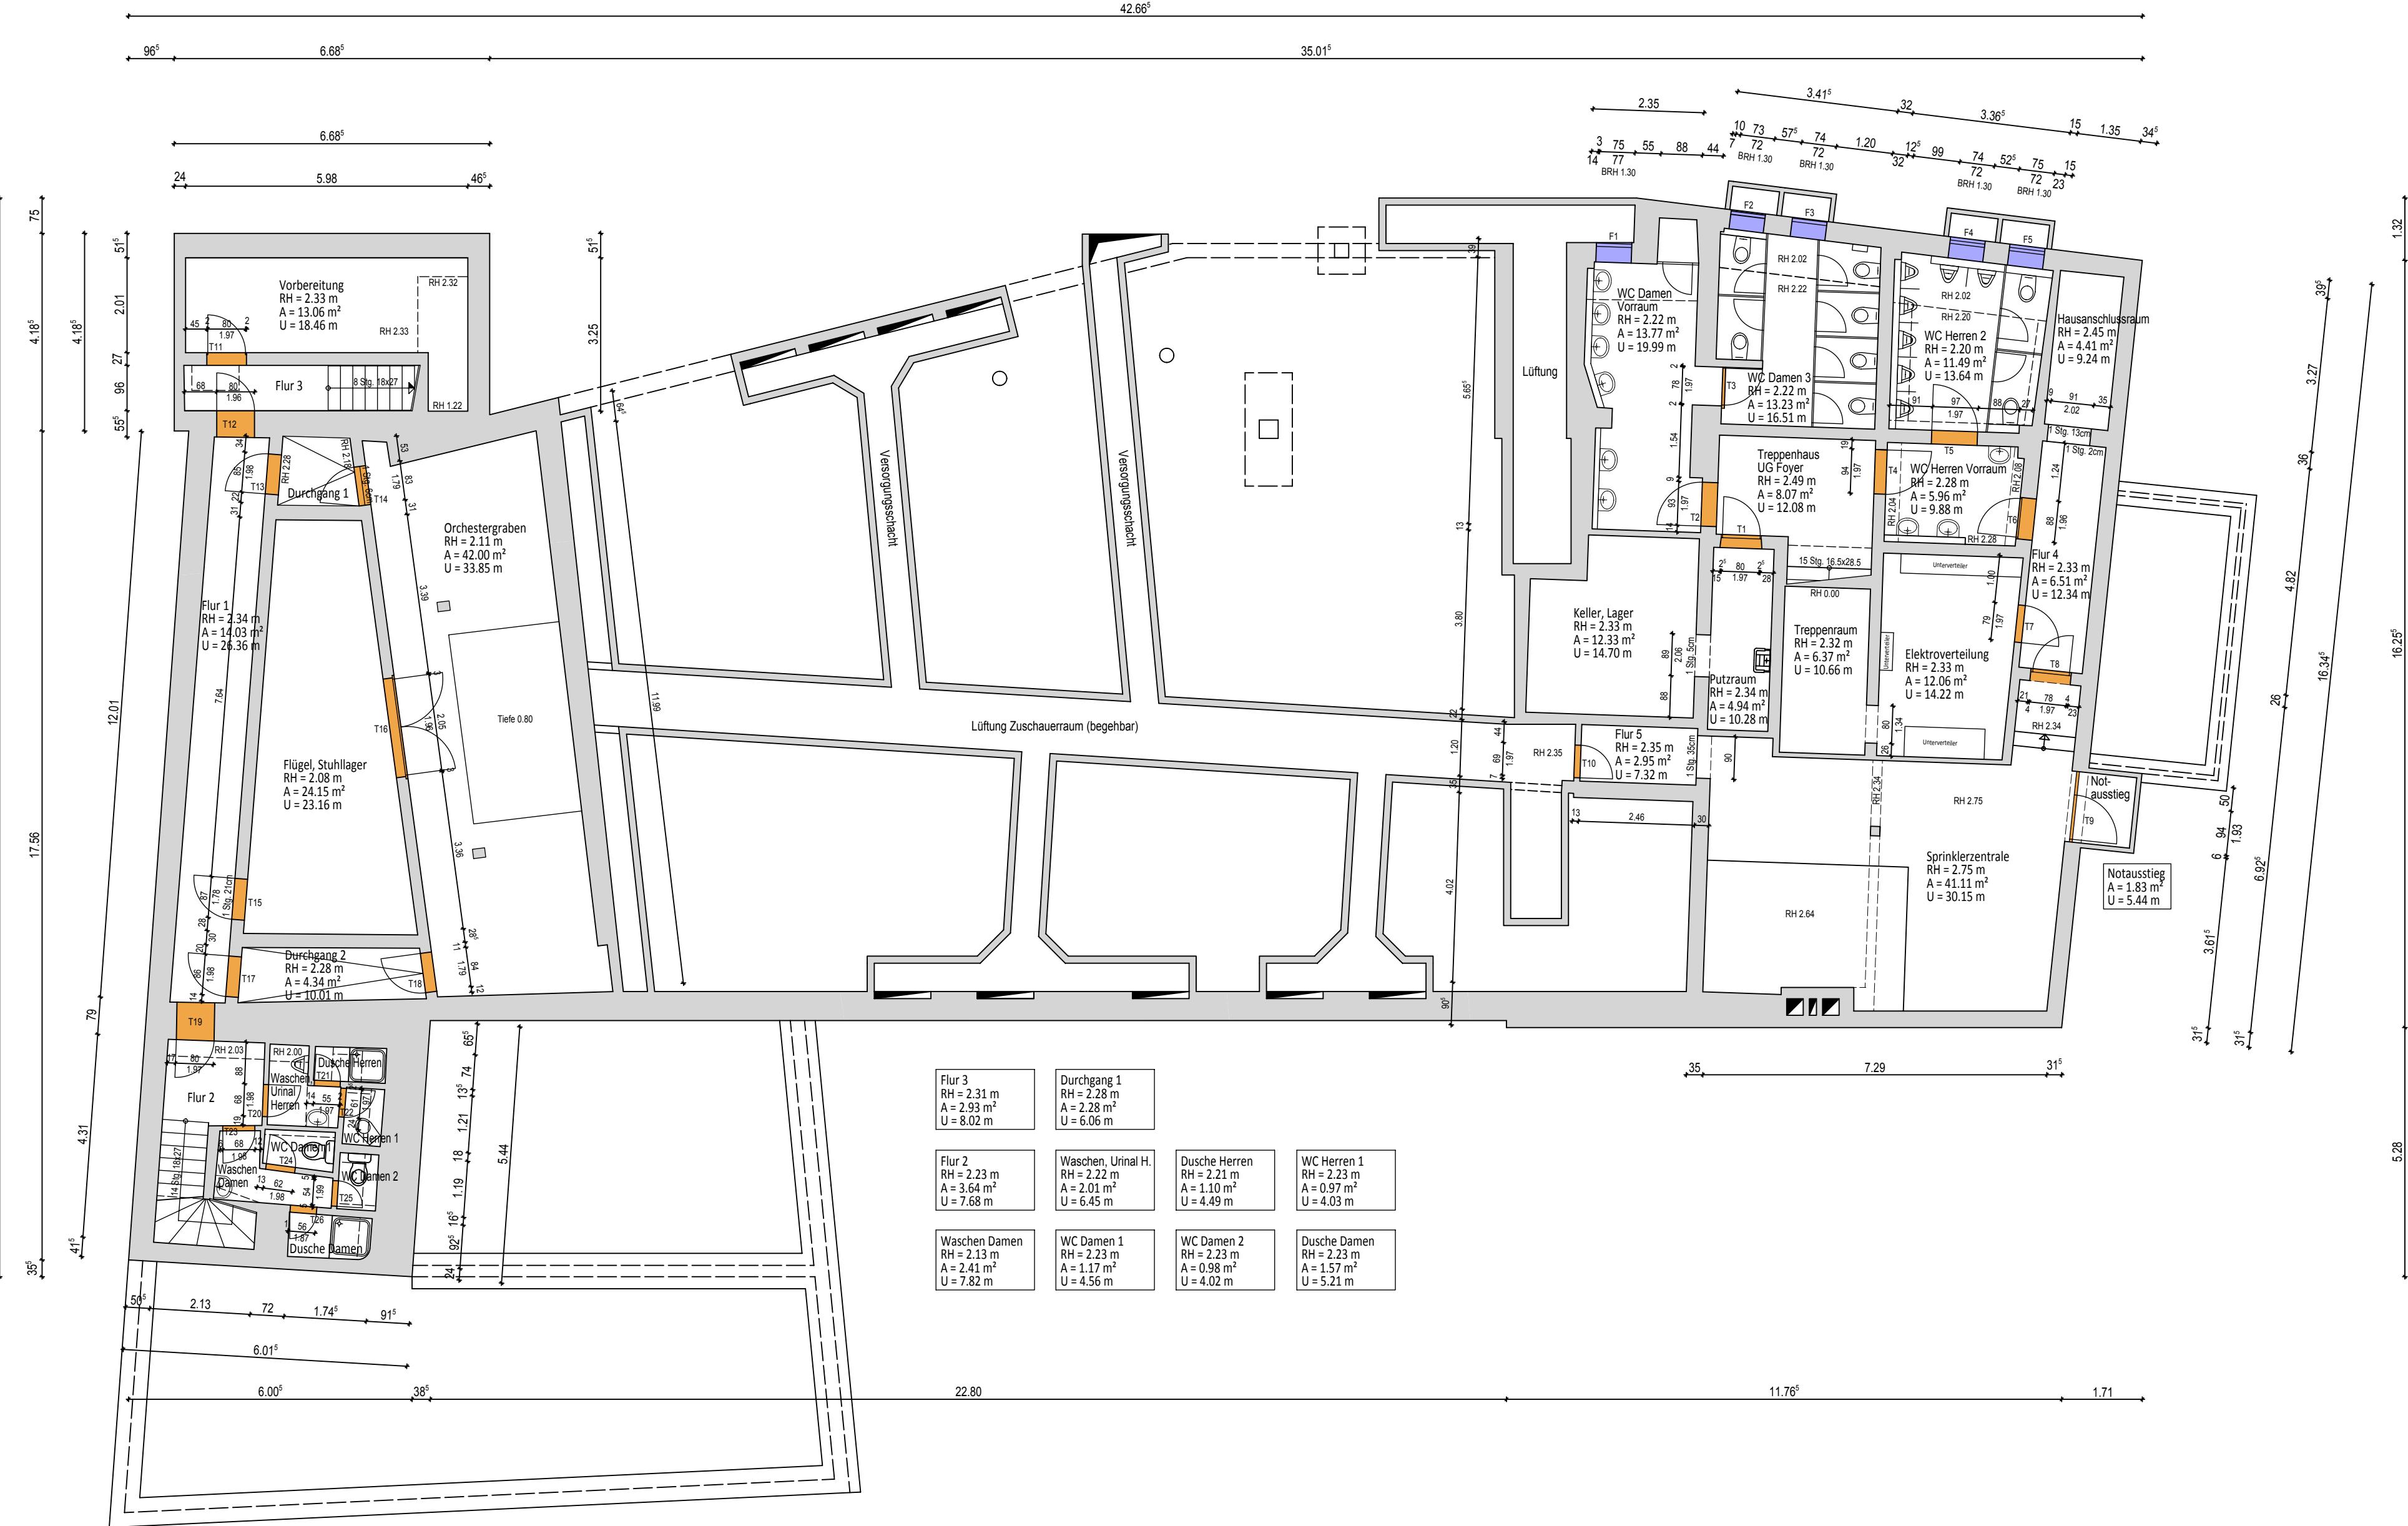

Legende

- Wand
- Fenster
- Tür
- Fx Fenster lfnr.
- Tx Tür lfnr.
- x Stg. y/z Anzahl Steigung / Auftritt
- BRH Brüstungshöhe
- RH Raumhöhe
- A Fläche
- U Umfang

Nr.	Datum	Änderung	Name
STADT BENSHEIM			
Bauherr	Magistrat der Stadt Bensheim Kirchbergstraße 18, 64625 Bensheim, Tel.: 06251-14 0		
Planung	Team Immobilienmanagement Kirchbergstraße 18, 64625 Bensheim, Tel.: 06251-14 0		
Bauvorhaben	Parktheater		
Bezeichnung	Grundriss Untergeschoss		
Datum	gezeichnet:	Maßstab	Format
22.09.2016	communal FM	1:100	420x750mm
		Ojekt-/Plan-Nr.	3302 / 01A